


ÁREA DO TERRENO: 375,26 m²
 ÁREA DO LOTE 08A: 193,44 m²
 ÁREA DO LOTE 08B: 181,82 m²

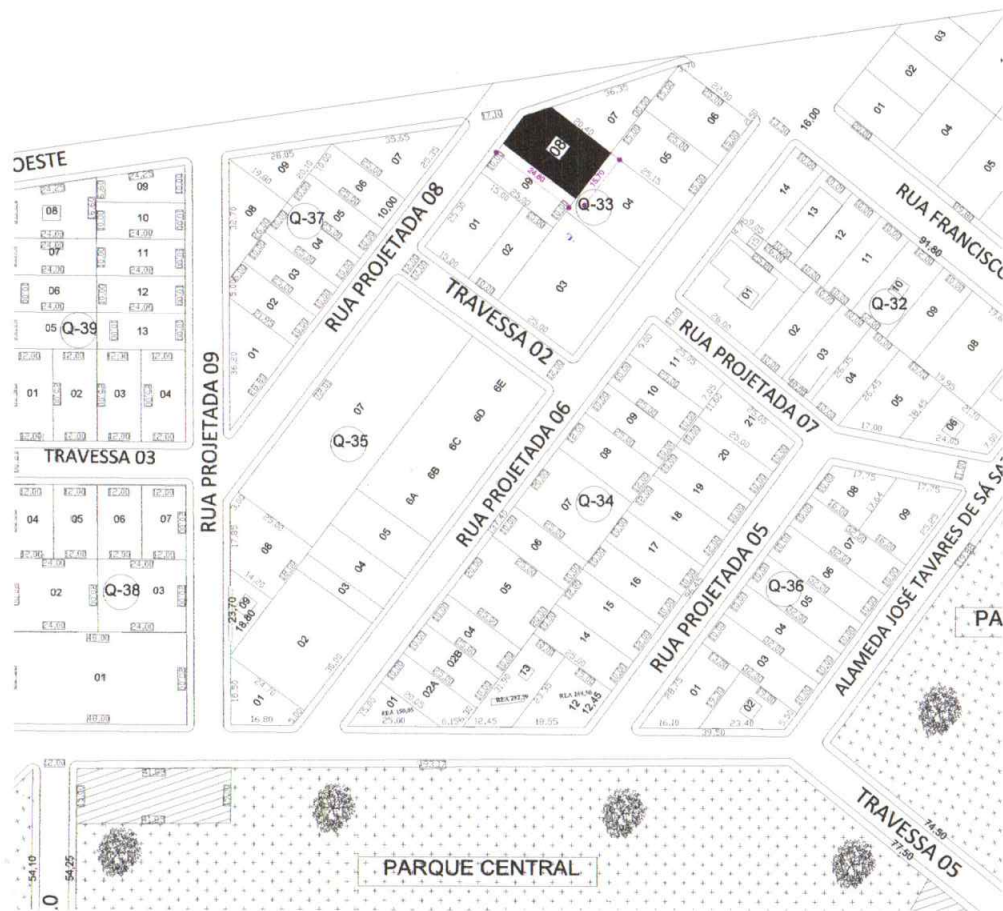

1 **PLANTA DE SITUAÇÃO**
 ESCALA - 1 : 1000



2 **PLANTA DE DESMEMBRAMENTO**
 ESCALA - 1 : 500

PLANTA DE DESMEMBRAMENTO	RESPONSÁVEL TÉCNICO	FOLHA:
PROPRIETÁRIO: DYGILSON FERREIRA GONDIM CPF: 099.271.254-88	DOUGLAS BEZERRA GONDIM SILVA CREA N° 182165/3033	01 / 01
LOCAL: RUA PROJETADA 08, LOTE 08 Q-33, LOT. GUARARAPES, VERDEJANTE-PE	DOUGLAS G.	ESCALA Como Indicado DATA 12/2025